

Agenzia del Territorio  
**CATASTO FABBRICATI**  
Ufficio Provinciale di  
Bergamo

Dichiarazione protocollo n. \_\_\_\_\_ del \_\_\_\_\_  
Planimetria di u.i.o. in Comune di Mornico Al Serio  
Via 1 \_\_\_\_\_ civ. SN



Identificativo Catastale:  
Sezione:  
Foglio:  
Particella:  
Subalterno:

Compilata da:  
Malena Natale  
Iscritto all'albo:  
Architetti

Prov. Bergamo

N. 1300

Scheda n. 1      Scala 1:200

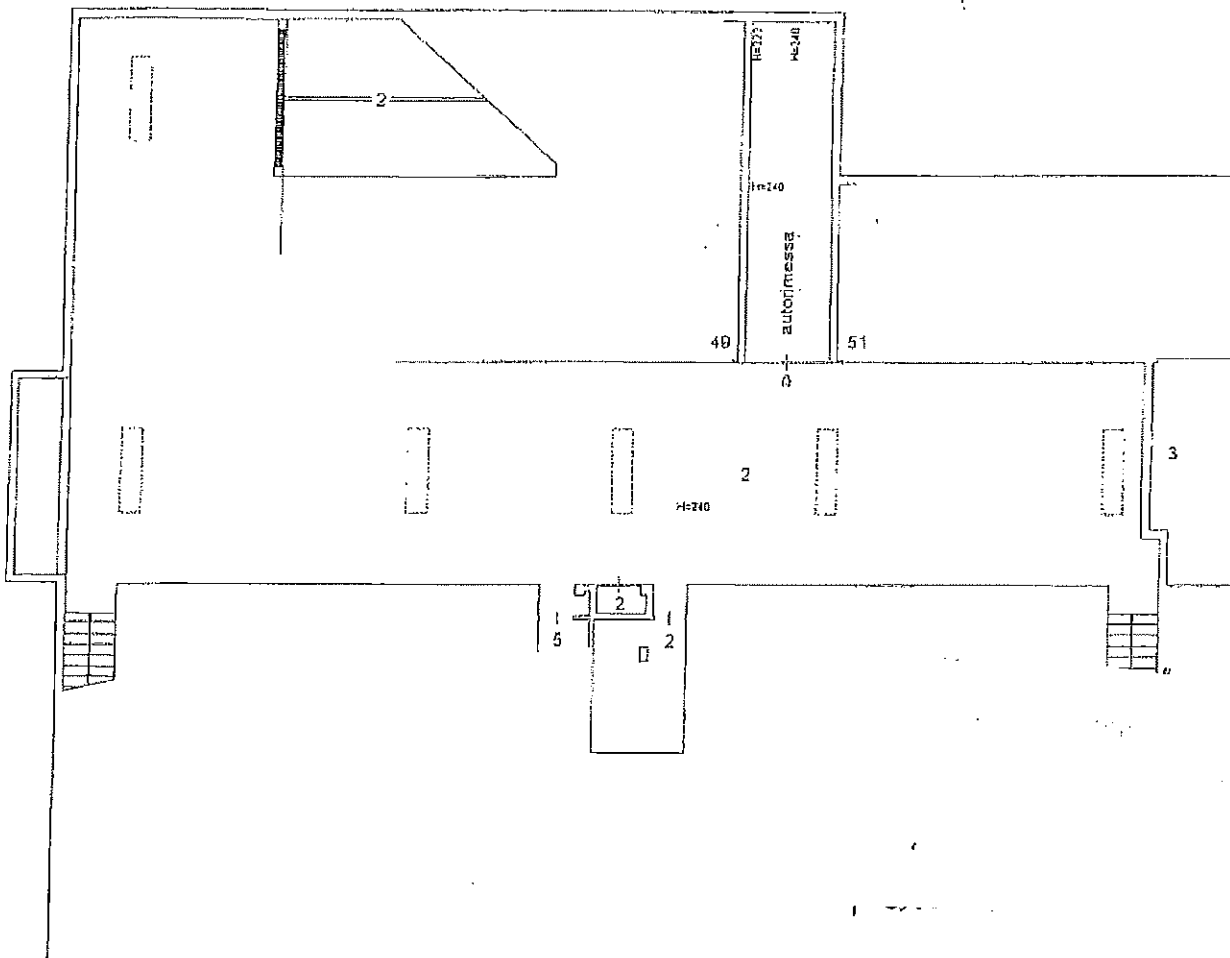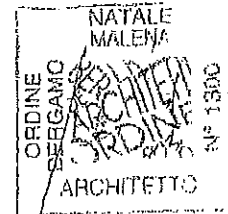

PIANO INTERRATO

